


Legenda

- E1 - Parti del territorio rurale corrispondenti al Sottosistema Agricolo Costiero (C1a)
- E1U - Parti del Sottosistema Agricolo Costiero (C1a) ricomprese all'interno del territorio urbanizzato
- E2 - Parti del territorio rurale corrispondenti al Sottosistema Agricolo della Piana di Scarlino (P1a)
- E2U - Parti del Sottosistema Agricolo della Piana di Scarlino (P1a) ricomprese all'interno del territorio urbanizzato
- E3 - Parti del territorio rurale corrispondenti al Sottosistema Agricolo Pedecollinare (R33a)
- E3U - Parti del Sottosistema Agricolo Pedecollinare (R33a) ricomprese all'interno del territorio urbanizzato
- E4 - Parti del territorio rurale corrispondenti al Sottosistema Agricolo del Pian d'Alma ovest (P1a)
- E5 - Parti del territorio rurale corrispondenti al Sottosistema Agricolo del Pian d'Alma ovest (P1a)

- EA1 - Parti del territorio rurale corrispondenti al Sistema Ambientale del Padule di Scarlino (C1b)
- EA2 - Parti del territorio rurale corrispondenti al Sistema Ambientale del Fontolo (C1c)
- EA3 - Parti del territorio rurale corrispondenti al Sistema Ambientale delle Aree Soggette a Bonifica Ovest (C1d)
- EA4 - Parti del territorio rurale corrispondenti al Sistema Ambientale delle Aree Soggette a Bonifica Est (P1b)
- EA5 - Parti del territorio rurale corrispondenti al Sistema Ambientale del Monte d'Alma (R33c)
- EA6 - Parti del territorio rurale corrispondenti al Sistema Ambientale delle Scogliere di Scarlino (Pr1b)

- TRa - Schede di trasformazione all'interno del territorio rurale
- Schede di trasformazione oggetto di conferenza di Co-Planificazione - ai sensi dell'art.25 della L. n.65/2014
- PR.G. del Porto
- Parti del territorio urbanizzato ai sensi dell'art.224 della L. R. 65/2014

- Rete della mobilità ciclo-pedonale di progetto
- Rete della mobilità ciclo-pedonale
- Sentieristica

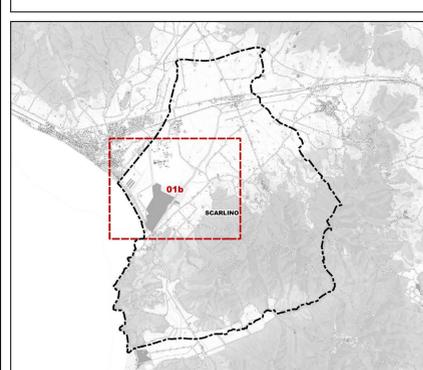

COMUNE DI SCARLINO
 Provincia di Grosseto
I PIANO OPERATIVO
 ai sensi dell'art. 95 della L.R. 65/2014

Elaborazione Urbanistica e Valutazione Ambientale
 Arch. Graziano Masetti
 STUDIO MASSETTI Architettura & Urbanistica
 Collaboratori:
 Arch. Alessandro Pasquini
 Pianificatore Territoriale Luca Mengozzato

Analisi paesaggistica e identitaria
 Dott. Geol. Fabrizio Fasciellotti

Analisi agromontane
 Dott. Francesco Iannardi


Simbolo di adesione all'Urbanistica
 Mercato Sella

Responsabile del Fascicolo
 Arch. Patrizia Duccini

Garante della Comunicazione
 Dott.ssa Simonetta Radi

Adozione: _____ Data: Marzo 2017
 Approvazione: _____ Scale: 1:5.000

PG STRATEGIE PER IL TERRITORIO RURALE
01b Quadrante b - La Costa di Scarlino -

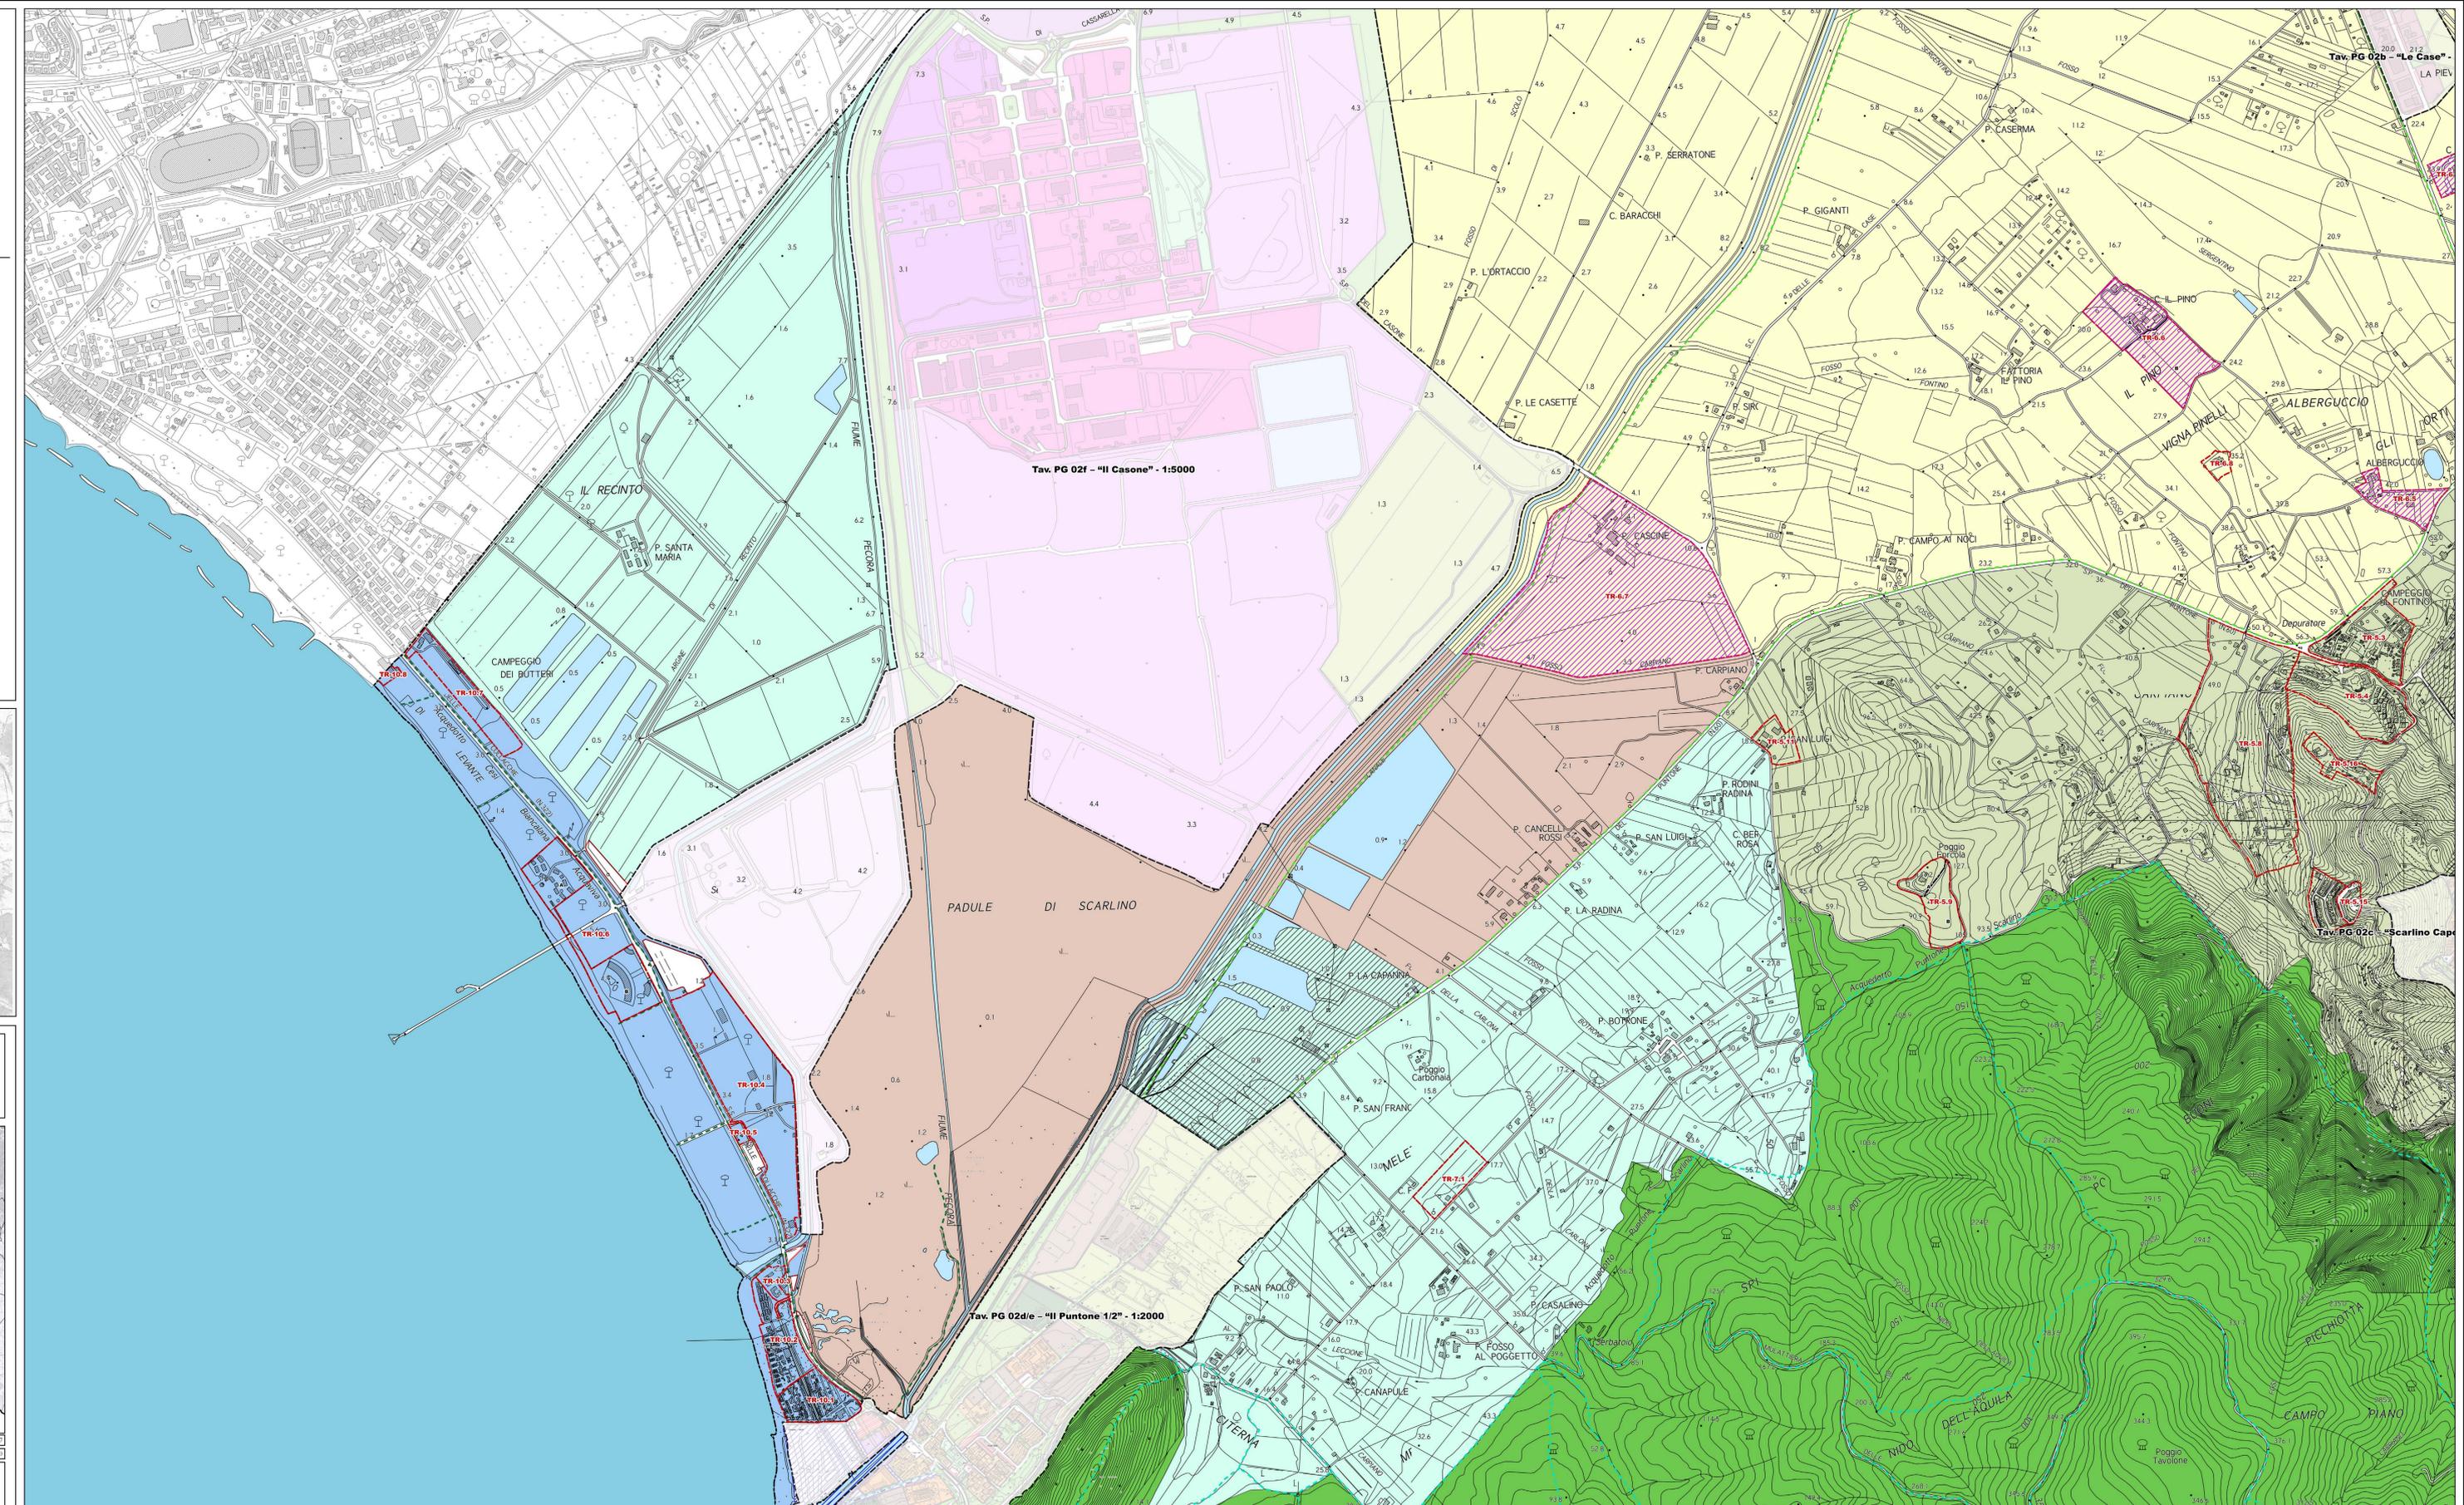

Tav. PG 02e - "Il Puntone 1/2" - 1:2000

Tav. PG 02b - "Le Case"

Tav. PG 02c - "Scarlino Cap"